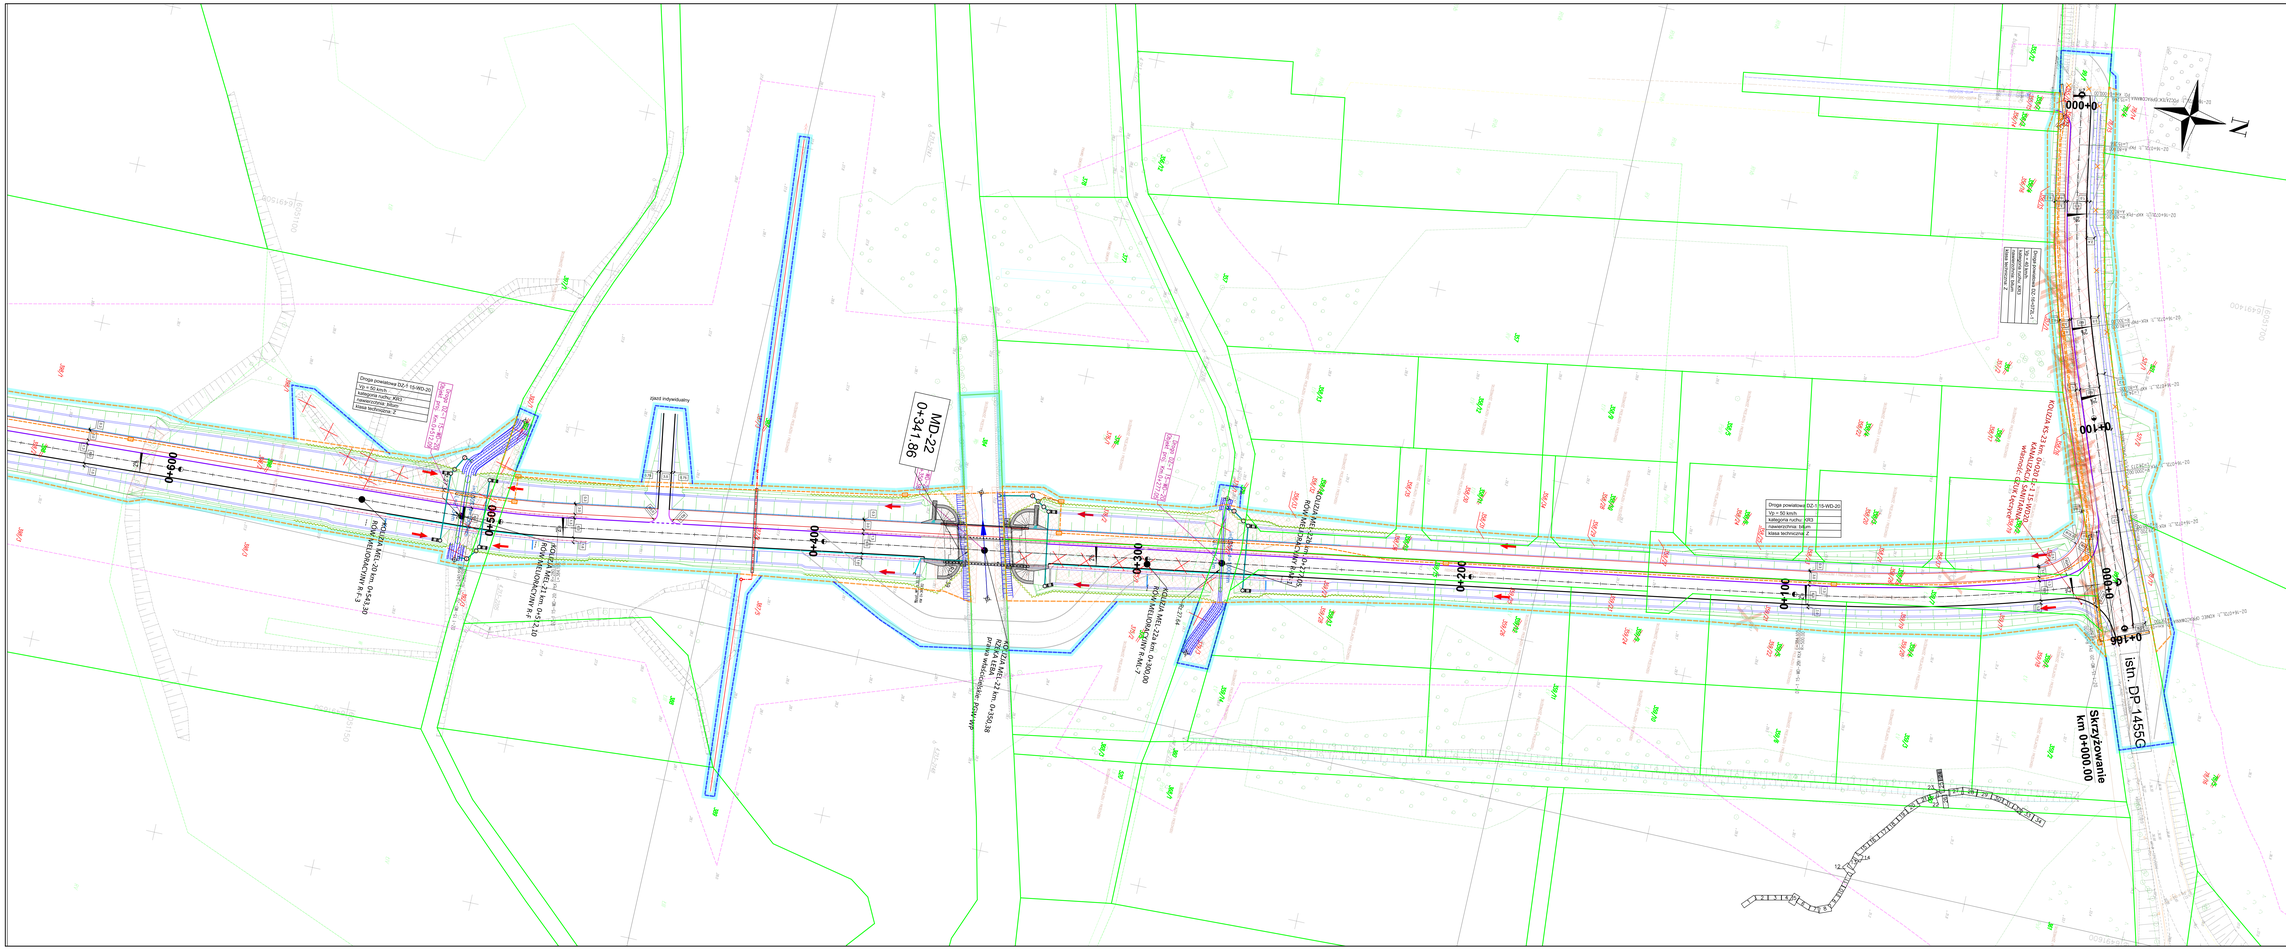

N
Droga powiatowa DZ-1 15-WD-20
Vp = 50 km/h
kategoria ruchu: KR3
nawierzchnia: bitum
klasa techniczna: Z
Droga DZ-1 15-WD-20 Objekt proj. Km.0+512.09
zjazd indywidualny
0+600
0+500
0+400
0+300
0+200
0+100
0+000
0+166
MD-22 0+341.86
Droga DZ-1 15-WD-20 Objekt proj. Km.0+277.05
KOLIZJA MEL-20 km. 0+543,30 RÓW MELIORACYJNY R-F-3
KOLIZJA MEL-21 km. 0+512,10 RÓW MELIORACYJNY R-F
KOLIZJA MEL-22 km. 0+350,38 RZEKA ŁEBA prawa właścicielskie: PGW WP
KOLIZJA MEL-22a km. 0+300,00 RÓW MELIORACYJNY R-ML-7
KOLIZJA MEL-22b km. 0+277,05 RÓW MELIORACYJNY R-M-1
Droga powiatowa DZ-16+072L-1
Vp = 40 km/h
kategoria ruchu: KR3
nawierzchnia: bitum
klasa techniczna: Z
KOLIZJA KS-23 km. 0+020 Dz-1 15-WD20 KANALIZACJA SANITARNA własność: GZUK Łęczyce
DZ-16+072L-1: POCZĄTEK OPRACOWANIA L=15,266
DZ-16+072L-1: KONIEC OPRACOWANIA
istn. DP 1455G
Skrzyżowanie km 0+000.00

MAPA DO CELÓW PROJEKTOWYCH

Nazwa obiektu: Budowa drogi ekspresowej S6 na odcinku Słupsk – Bożepole Wielkie. Zadanie 5: w. Leśnice (bez węzła) – w. Bożepole Wielkie (bez węzła)

WOJEWÓDZTWO POMORSKIE, POWIAT LĘBORSKI
JEDNOSTKA EWID.: [220804_2] Nowa Wieś Lęborska, OBRĘB EWID.: [220804_2.0009] Leśnice, [220804_2.0011] Lubowidz
JEDNOSTKA EWID.: [220801_1] Lębork, OBRĘB EWID.: [220801_1.0005] Lębork obr 5, [220801_1.0006] Lębork obr 6, [220801_1.0010] Lębork obr.10, [220801_1.0011] Lębork obr.11, [220801_1.0012] Lębork obr.12, [220801_1.0014] Lębork obr.14
WOJEWÓDZTWO POMORSKIE, POWIAT WEJHEROWSKI
JEDNOSTKA EWIDENCYJNA: [221508_2] Łęczyce
OBRĘB EWIDENCYJNY:[221508_2.0008] Godętowo, [221508_2.0011] Łęczyce, [221508_2.0002] Bożepole Wielkie

SKALA 1 : 500
Układ współrzędnych: 2000
Poziom odniesienia wysokości: PL-EVRF2007-NH

Mapę do celów projektowych sporządzono przy wykorzystaniu
1.mapy zasadniczej w skali 1: 500
2.wyników pomiarów obiektów nieobjętych bazami danych, wskazanych przez projektanta lub inwestora

Informacje dodatkowe:
1.Zakres pomiaru :
2.Redakcja znaków zgodna z rozp. MAiC z 02.11.2015r. w sprawie BDOT oraz mapy zasadniczej.
3.Nie wyklucza się istnienia w terenie również uzbrojenia, o którym brak było informacji branżowych i nie zostało odnalezione w czasie inwentaryzacji geodezyjnej

Oświadczam, że niniejszy dokument został opracowany w wyniku prac geodezyjnych i kartograficznych, których rezultaty zawiera operat techniczny zweryfikowany pozytywnie. Jednocześnie informuję, że jestem świadomy odpowiedzialności karnej za złożenie fałszywego oświadczenia.

Identyfikator zgłoszenia prac geodezyjnych	6640.1427.2021	GD.6640.6183.2021
Organ służby geodezyjnej, który otrzymał zgłoszenie	Starosta Leborski	Starosta Wejherowski
Wykonawca prac geodezyjnych	GEO-BUD Jarosław Linkiewicz	GEO-BUD Jarosław Linkiewicz
Numer i data wystawienia protokołu weryfikacji	PROTOKÓŁ NR 6640.1427.2021_16185 z dnia 06.04.2022	PROTOKÓŁ NR GD.6640.6183-5.2021/1 z dnia 08.04.2022

GEO-BUD
Jarosław Linkiewicz
KOSZALIN ul.Zwycięstwa148 p.5
tel. 0 602 755 237
geobud@onet.pl

Kierownik roboty: Geodeta uprawniony nr 13878
zakres uprawnień 1,2 Jarosław Linkiewicz
data opracowania mapy 11.04.2022r.

Inwestor	GDDKiA Skarb Państwa - Generalny Dyrektor Dróg Krajowych i Autostrad z siedzibą w Warszawie, ul. Wronia 53, 00-874 Warszawa reprezentowany przez pełnomocników Oddziału Generalnej Dyrekcji Dróg Krajowych i Autostrad z siedzibą w Gdańsku; 80-354 Gdańsk, ul. Subisława 5
Wykonawca	budimex Budimex SA ul. Siedmiogrodzka 9 01-204 Warszawa
Jednostka projektowa	MOSTY GDAŃSK MOSTY GDAŃSK Sp. z o.o. ul. Jaśminowy Stok 12a 80-177 Gdańsk tel.: +48 58 341 80 84
Przedmiot opracowania	**Budowa drogi ekspresowej S6 na odcinku Słupsk - Bożepole Wielkie, Zadanie 5: w. Leśnice (bez węzła) - w. Bożepole Wielkie (bez węzła).**

STADIUM	**PROJEKT BUDOWLANY**	Skala	1:500
TOM I	**PROJEKT ZAGOSPODAROWANIA TERENU**	Data opracowania	kwiecień 2022
I/2	CZĘŚĆ RYSUNKOWA	Data sprawdzenia	kwiecień 2022
TYTUŁ	Plan zagospodarowania terenu		

Główny Projektant Branża drogowa	mgr inż. Adam NADOLNY	4/Gd/01 w specj. konstr.-budowlanej
Projektant Branża drogowa	inż. Daniel KLASA	POM/0079/POOD/09 w spec. drogowej
Projektant Branża drogowa	mgr inż. Marta MALIJEWSKA	POM/0095/POOD/11 w spec. drogowej
Projektant Branża drogowa	mgr inż. Arkadiusz MULAREWICZ	WAM/0065/PBD/20 w spec. drogowej
Projektant Branża drogowa	mgr inż. Łukasz STOLAREK	WAM/0218/PBD/21 w spec. drogowej
Projektant Branża drogowa	mgr inż. Adam MACISZKA	POM/0088/POOD/12 w spec. drogowej
Projektant Branża drogowa	mgr inż. Krzysztof SZERSZEŃ	MAZ/0013/PWBD/21 w spec. drogowej
Sprawdzający Branża drogowa	mgr inż. Piotr BĄKIEWICZ	POM/0273/POOD/14 w spec. drogowej
Główny Projektant Branża mostowa	mgr inż. Tomasz MICHNOWICZ	188/Gd/01 w specj. konstr.-budowlanej
Projektant Branża mostowa	mgr inż. Adam NADOLNY	4/Gd/01 w specj. konstr.-budowlanej
Projektant Branża mostowa	mgr inż. Marcin PSTRONG	POM/0062/POOM/14 w specj. mostowej
Projektant Branża mostowa	mgr inż. Monika KOT	POM/0348/PBM/16 w specj. mostowej
Projektant Branża mostowa	mgr inż. Andrzej KOPERSKI	POM/0059/POOM/08 w specj. mostowej
Sprawdzający Branża mostowa	mgr inż. Krystian MAJOCHA	POM/0077/POOM/11 w specj. mostowej
Projektant Branża sanitarna	mgr inż. Andrzej PERKOWSKI	POM/0225/PWOS/11 w specj. instalacyjnej w zakresie sieci, instalacji i urządzeń cieplnych, wentylacyjnych, gazowych, wodociągowych i kanalizacyjnych
Projektant Branża sanitarna	mgr inż. Julia SKIERKA	POM/0473/PWBS/21 w specj. instalacyjnej w zakresie sieci, instalacji i urządzeń cieplnych, wentylacyjnych, gazowych, wodociągowych i kanalizacyjnych
Projektant Branża sanitarna	mgr inż. Martyna GAWIN	SKL/8501/PBS/19 w specj. instalacyjnej w zakresie sieci, instalacji i urządzeń cieplnych, wentylacyjnych, gazowych, wodociągowych i kanalizacyjnych
Sprawdzający Branża sanitarna	mgr inż. Julian OSTROWSKI	POM/0116/PBS/19 w specj. instalacyjnej w zakresie sieci, instalacji i urządzeń cieplnych, wentylacyjnych, gazowych, wodociągowych i kanalizacyjnych
Projektant Branża elektroenergetyczna	mgr inż. Piotr SIDOROWICZ	PDK/0241/POOE/12 w spec. instalacyjnej w zakresie sieci, instalacji i urządzeń elektrycznych i elektroenergetycznych
Projektant Branża elektroenergetyczna	mgr inż. Paweł CZAPIEWSKI	POM/0321/PBE/17 w spec. instalacyjnej w zakresie sieci, instalacji i urządzeń elektrycznych i elektroenergetycznych
Sprawdzający Branża elektroenergetyczna	mgr inż. Kamil BACHAN	POM/0320/PBE/17 w spec. instalacyjnej w zakresie sieci, instalacji i urządzeń elektrycznych i elektroenergetycznych
Projektant Branża teletechniczna	mgr inż. Marcin KOZUBEK	MAZ/0586/PBT/15 w spec. instalacyjnej w zakresie sieci, instalacji i urządzeń telekomunikacyjnych
Projektant Branża teletechniczna	mgr inż. Adam LUBIŃSKI	POM/0161/POOT/14 w spec. instalacyjnej w zakresie sieci, instalacji i urządzeń telekomunikacyjnych
Sprawdzający Branża teletechniczna	mgr inż. Jarosław LEWANDOWSKI	DT-WBT/02440/03/U w spec. instalacyjnych w telekomunikacji przewodowej wraz z infrastrukturą towarzyszącą
Projektant Branża geotechniczna	mgr inż. Krzysztof KRYŻA	POM/0308/POOK/14 w specj. konstr.-budowlanej
Sprawdzający Branża geotechniczna	mgr inż. Przemysław KLUSKA	POM/0233/PBKb/17 w specj. konstr.-budowlanej
Projektant Branża melioracyjna	mgr inż. Tomasz MICHNOWICZ	188/Gd/01 w specj. konstr.-budowlanej
Sprawdzający Branża melioracyjna	mgr inż. Adam NADOLNY	4/Gd/01 w specj. konstr.-budowlanej
Projektant Branża zieleni	mgr inż. Piotr KUJAWSKI	upr. niewymagane

Wersja	B0
Nr rysunku	2.1
Nr arkusza	24