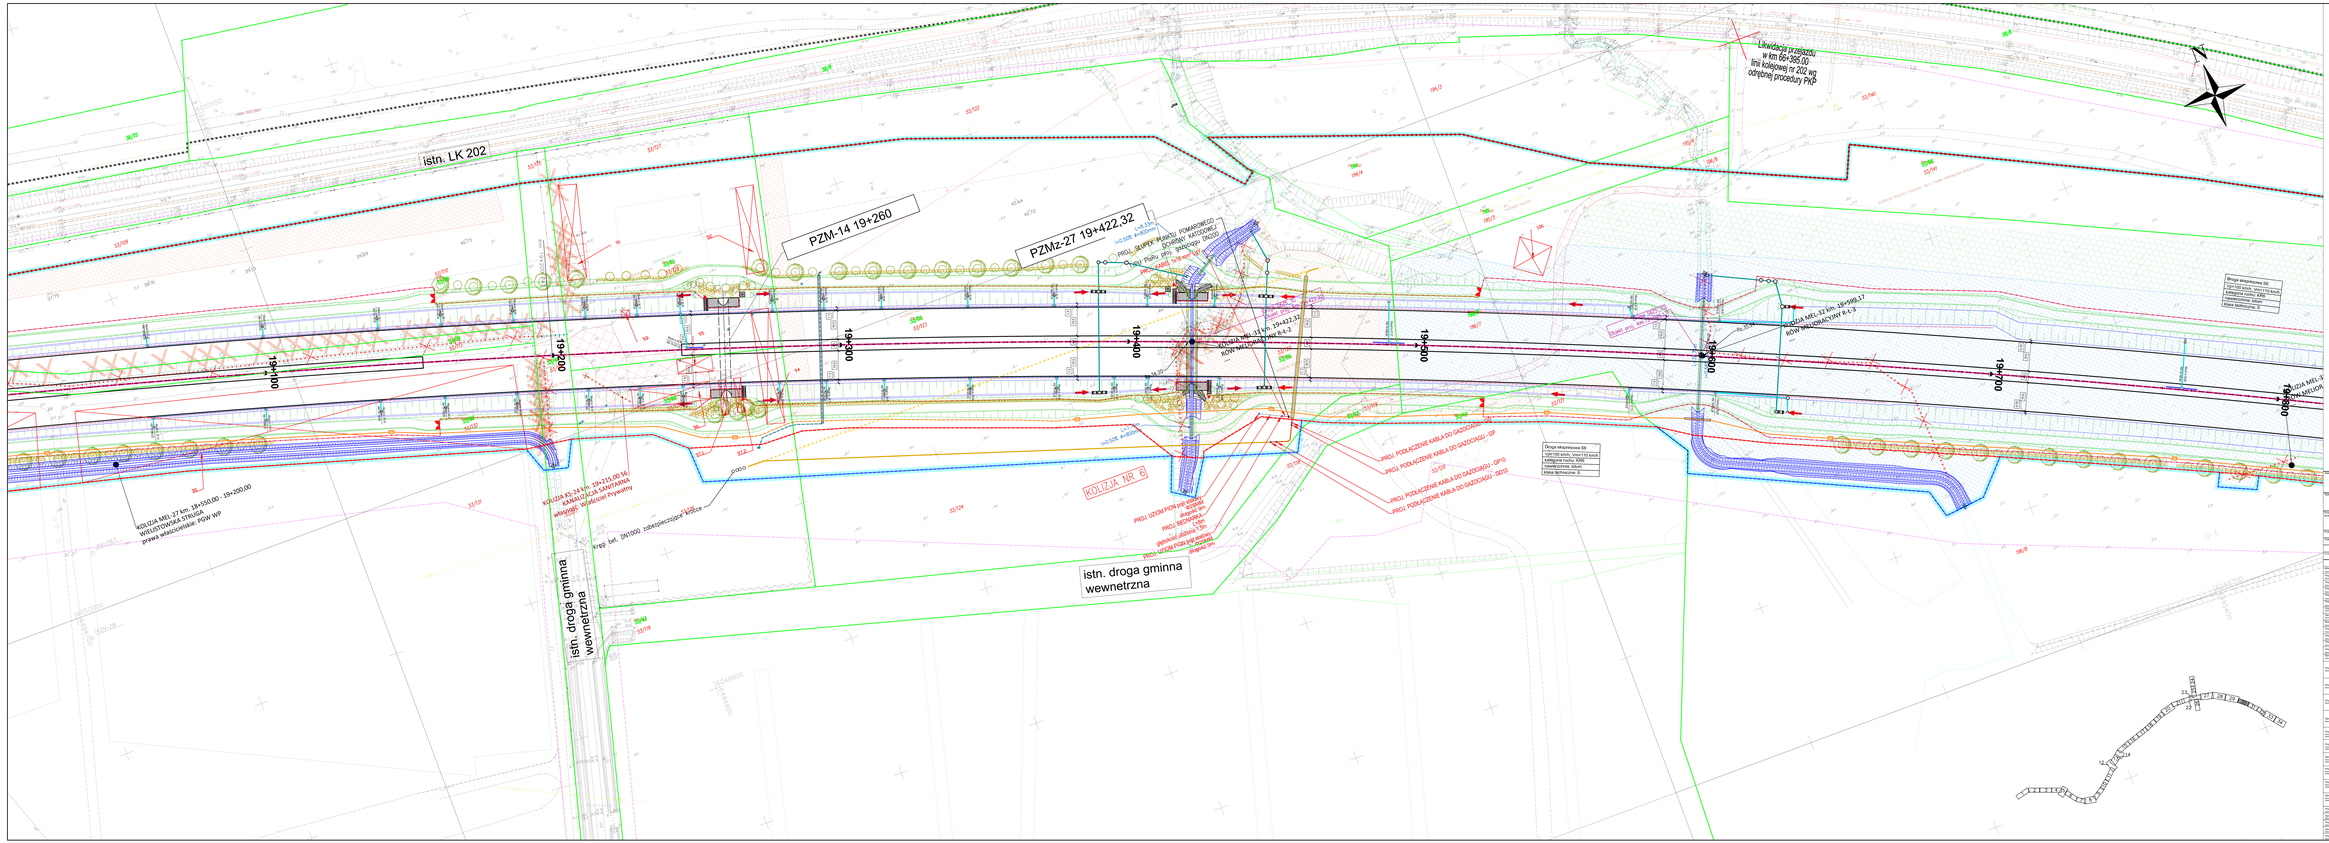
istn. LK 202
PZM-14 19+260
PZMz-27 19+422.32
Likwidacja przejazdu w km 69+395.00 linii kolejowej nr 202 wg odrębnej procedury PKP
KOLUZJA MEL-27 km 18+550,00 - 19+260,00 WIELOTOROWA STRUNOWA przed skrzyżowaniem: POW WP
KOLUZJA 43-24 km 18+215,00 (lic) KANALIZACJA SANITARNA wewnętrzna - miejsce trywalny
Krzyż bet. DN1000 odwiedzającego wlotu
istn. droga gminna wewnetrzna
KOLUZJA MEL-33 km 19+422,32 NOW MELIORACYJNY
KOLUZJA MEL-22 km 19+999,17 NOW MELIORACYJNY
KOLUZJA MEL-3 km 20+800 NOW MELIORACYJNY
KOLUZJA NR 6
PRZEJŚCIE PODZIEMNE DLA ZWIERZĄT