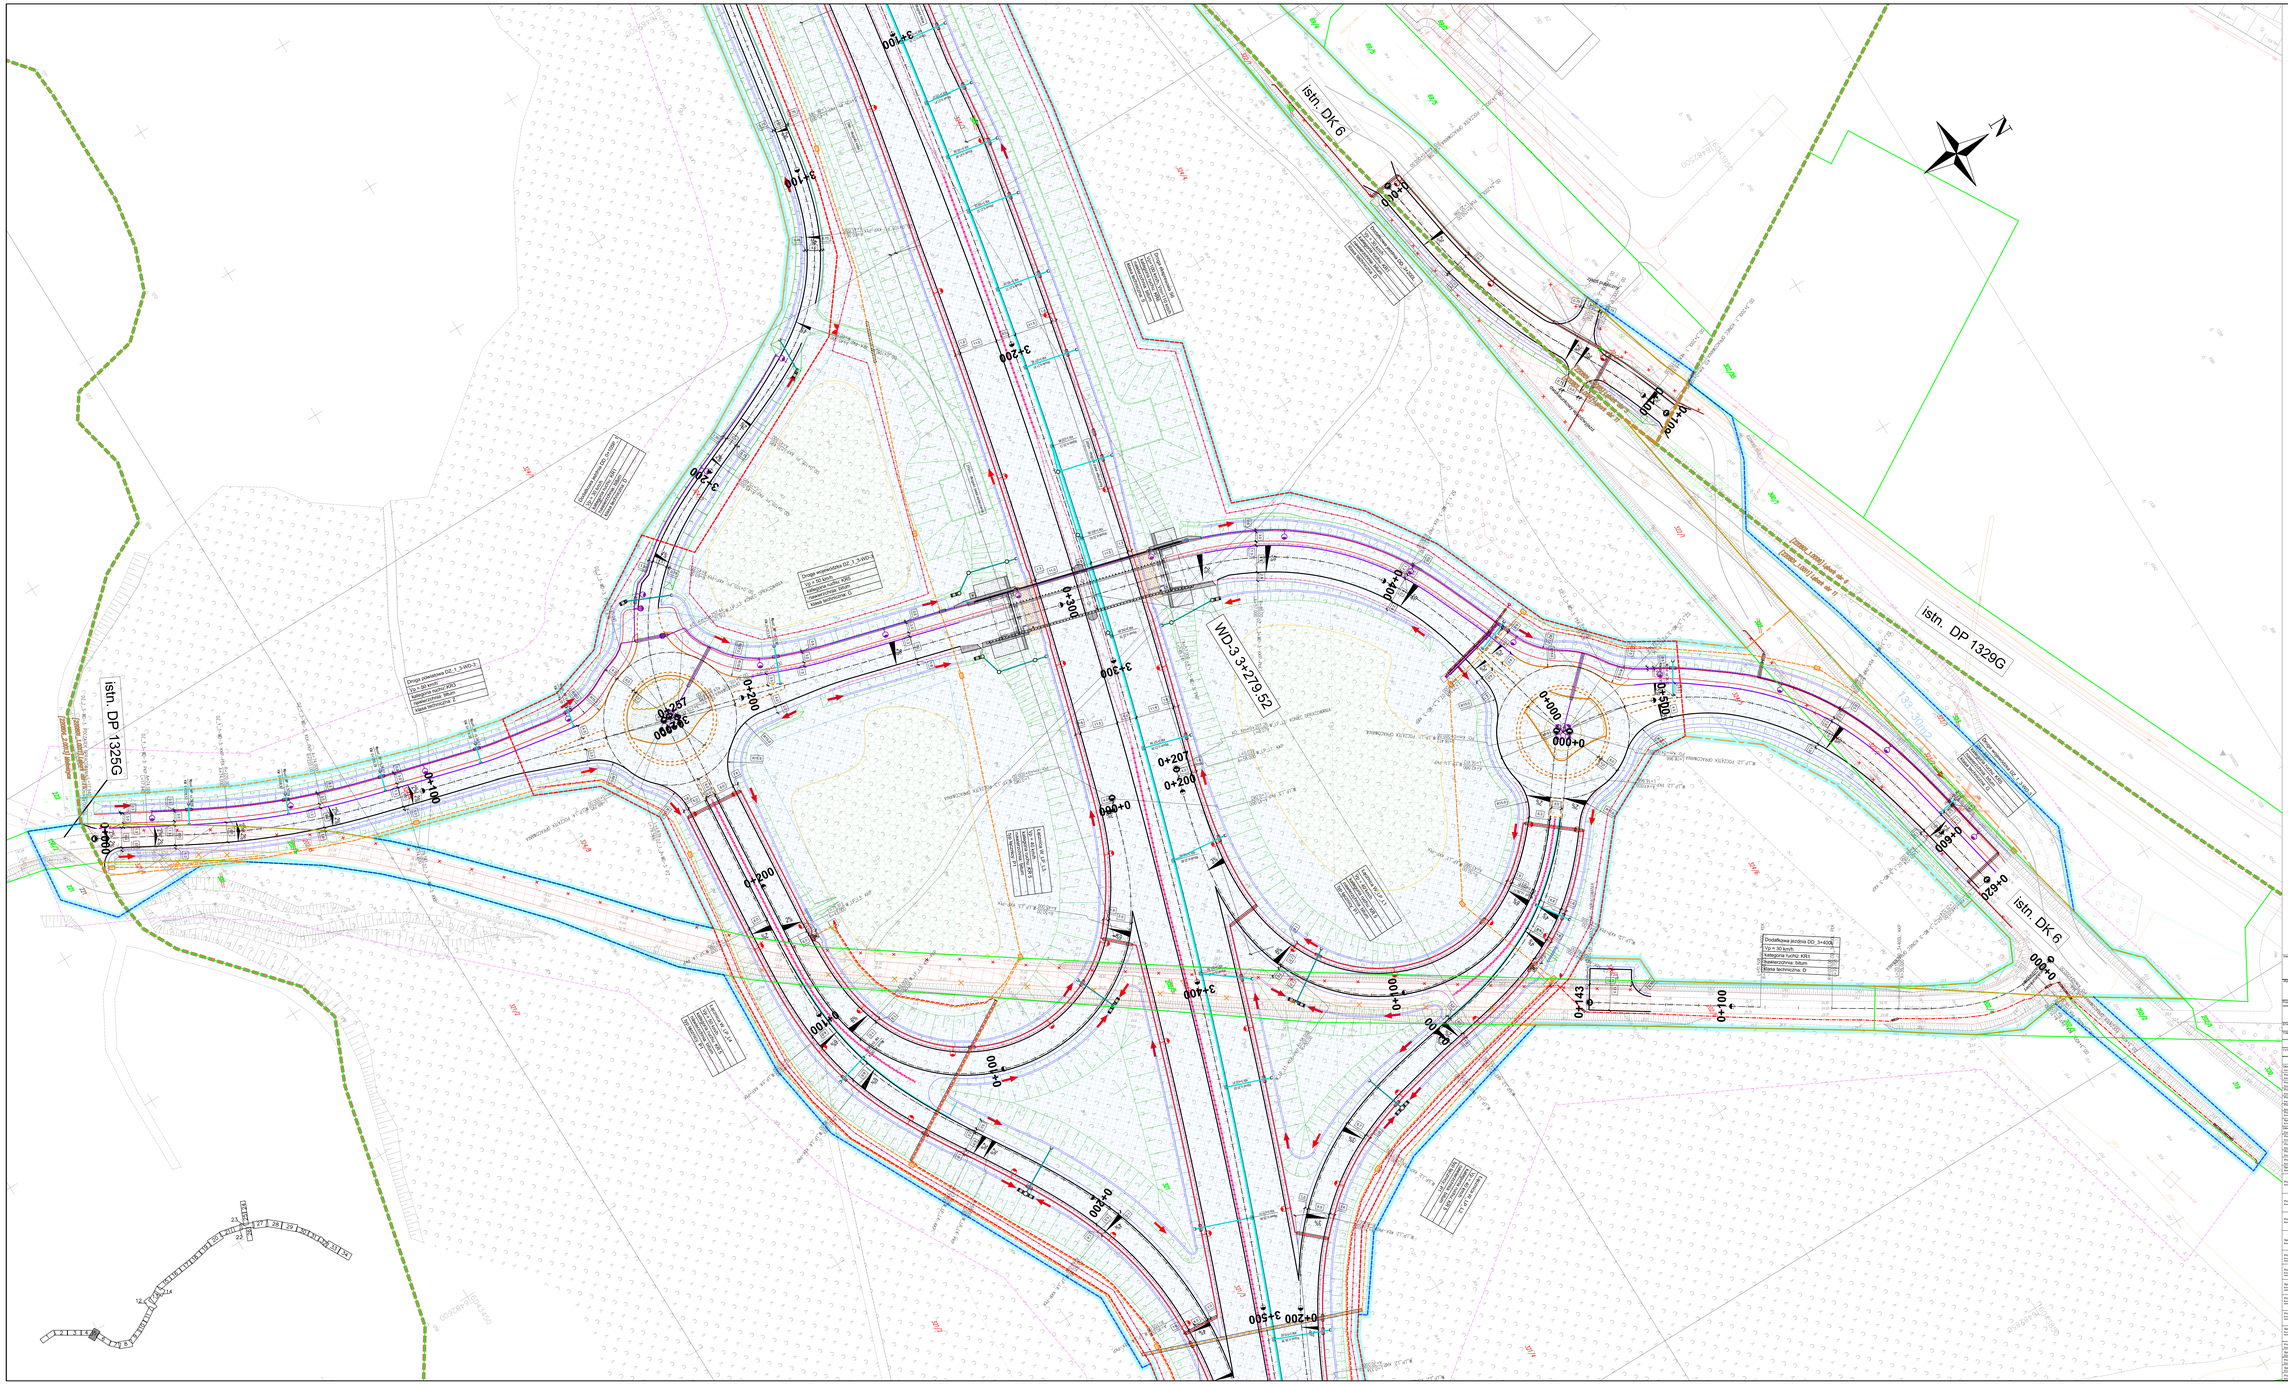

MAPA DO CELÓW PROJEKTOWYCH

Nazwa obiektu: Budowa drogi ekspresowej S6 na odcinku Słupsk – Bożepole Wielkie. Zadanie S: w. Lębnica (bez węzła) – w. Bożepole Wielkie (bez węzła)

WOJEWÓDZTWO, POWIAT(Y), GMINA(Y), OBRĘB(Y) EWIDENCYJNY(E), NUMER(Y) DZIAŁKI EWIDENCYJNEJ:
JEDNOSTKA EWID.: [220806_2.0006] Słupsk Miasto (gminna), OBRĘB EWID.: [220806_2.0006] Lębnica, [220806_2.0007] Lębnica, DZIAŁKA EWID.: [220806_1.0004] 1 gleba, OBRĘB EWID.: [220807_1.0005] Lębnica, [220807_1.0006] Lębnica, DZIAŁKA EWID.: [220807_1.0004] 1 gleba, [220807_1.0005] Lębnica, [220807_1.0006] Lębnica, [220807_1.0007] Lębnica, [220807_1.0008] Lębnica, [220807_1.0009] Lębnica, [220807_1.0010] Lębnica, [220807_1.0011] Lębnica, [220807_1.0012] Lębnica, [220807_1.0013] Lębnica, [220807_1.0014] Lębnica
WOJEWÓDZTWO, POWIAT, GMINA(Y), OBRĘB(Y) EWIDENCYJNY(E), NUMER(Y) DZIAŁKI EWIDENCYJNEJ:
JEDNOSTKA EWIDENCYJNA: [220508_2] Słupsk
OBRĘB EWIDENCYJNY:[220508_2.0008] Dalętowo, [220508_2.0001] Tarczyce, [220508_2.0002] Bożepole Wielkie

SKALA 1 : 500

Układ wysokościowy: PL-KRON86-NH

Układ współrzędnych: PL-UWRS21-94

Mapa do celów projektowych sporządzono przy wykorzystaniu:
1.mapy zasadniczej w skali 1: 500
2.wykazu pomiarów działek według bazowej danych, w zakresie granic działek
wykonanych przez projektanta na podstawie

Oświadczam, że niniejszy dokument został sporządzony w celu wykonania projektu budowlanego, a jego treść jest zgodna z aktualnym stanem prawnym i faktycznym. Jestem świadomy odpowiedzialności karnej za złożenie fałszywego oświadczenia.

Data opracowania mapy do celów projektowych	04/04/14.01.2021	ID:6643/4163.2021
Organ służby geodezyjnej i kartograficznej, który zatwierdził mapę do celów projektowych	GEO-BUD Jarosław Lisiewicz	Starosta Wyborczak GEO-BUD Jarosław Lisiewicz
Numer i data wydania decyzji o zatwierdzeniu projektu zagospodarowania działki lub terenu		

GEO-BUD
Jarosław Lisiewicz
KOŻUCIN ul.Zwycięstwa145 p.5
tel. 0 602 729 331
geobud@wp.pl

Kierownik robót: Geodeta uprawniony nr 13078 Jarosław Lisiewicz
data opracowania mapy 11.04.2022r.

Inwestor: GDDKiA Spółka Państwowa – Generalny Dyrektor Dróg Krajowych i Autostrad z siedzibą w Warszawie, ul. Wronia 53, Oddział w Gdańsku – Rejon Dróg Krajowych w Słupsku, ul. Jana Pawła II 76, 76-200 Słupsk – Rejon Dróg Krajowych i Autostrad z siedzibą w Gdańsku, 80-244 Gdańsk, ul. Suchodrzewie 9

Wykonawca: budimex Budimex SA, ul. Siedmiogrodzka 9, 01-204 Warszawa

Współwykonawca: MOSTY GDAŃSK MOSTY GDAŃSK Sp. z o.o., ul. Jabłoniowa Stare Pole, 80-299 Gdańsk, tel.: +48 58 341 80 84

Budowa drogi ekspresowej S6 na odcinku Słupsk - Bożepole Wielkie, Zadanie S: w. Lębnica (bez węzła) – w. Bożepole Wielkie (bez węzła).

STADIUM	PROJEKT BUDOWLANY
Nr	PROJEKT ZAGOSPODAROWANIA TERENU
1/2	CZĘŚĆ RYSUNKOWA
	Plan zagospodarowania terenu

Skala: 1:500
Data opracowania: kwiecień 2022
Data opracowania: kwiecień 2022

Główny Projektant	mgr inż. Adam NADOLNY	412/21
Projektant	inż. Daniel KLASA	POM/0038/PDOD/09
Projektant	mgr inż. Maria MILLEWSKA	POM/0038/PDOD/11
Projektant	mgr inż. Arkadiusz MULAREWICZ	PWM/0038/PBD/20
Projektant	mgr inż. Łukasz STOJANEK	PWM/0038/PBD/21
Projektant	mgr inż. Adam MACIUK	PWM/0038/POD/12
Projektant	mgr inż. Krzysztof SZWAŹN	PWM/0038/PWM/22
Projektant	mgr inż. Piotr BAKOWICZ	PWM/0038/POD/14
Projektant	mgr inż. Tomasz MIDHOMME	1387/2015
Główny Projektant	mgr inż. Adam NADOLNY	412/21
Projektant	mgr inż. Marcin PIETRONG	PWM/0038/POM/16
Projektant	mgr inż. Monika KOT	PWM/0038/PMA/18
Projektant	mgr inż. Andrzej KOPERSKI	PWM/0038/POM/09
Projektant	mgr inż. Krystian MAUCHA	PWM/0038/POM/11
Projektant	mgr inż. Andrzej PERKOWSKI	PWM/0038/PWS/11 w zakr. instalacje wodociągowe i kanalizacyjne, sanitarne
Projektant	mgr inż. Julia SKIERKA	PWM/0038/PWS/17 w zakr. instalacje wodociągowe i kanalizacyjne, sanitarne
Projektant	mgr inż. Martyna GAWIN	WLKP/0139/PBS/18 w zakr. instalacje wodociągowe i kanalizacyjne, sanitarne
Sprawdzający	mgr inż. Julian OSTROWSKI	POM/0019/PBS/79 w zakr. instalacje wodociągowe i kanalizacyjne, sanitarne
Projektant	mgr inż. Piotr SIDOROWICZ	PWM/0038/POM/12 w zakr. instalacje wodociągowe i kanalizacyjne, sanitarne
Projektant	mgr inż. Paweł CZAPIEWSKI	PWM/0038/PWS/13 w zakr. instalacje wodociągowe i kanalizacyjne, sanitarne
Sprawdzający	mgr inż. Kamil BACHAN	POM/0320/PBE/17 w zakr. instalacje elektryczne, elektroenergetyczne
Sprawdzający	mgr inż. Marcin KOZUBEK	MAZO/0068/PBT/15 w zakr. instalacje telekomunikacyjne, elektryczne i urządzeń
Projektant	mgr inż. Adam LUBIŃSKI	POM/0181/POD/13 w zakr. instalacje elektryczne, elektroenergetyczne
Sprawdzający	mgr inż. Jarosław LEWANDOWSKI	DT-I/6ET/0244/DOU w zakr. instalacje elektryczne, elektroenergetyczne
Projektant	mgr inż. Krzysztof KRYŻA	WLKP/0139/PWM/16 w zakr. instalacje wodociągowe i kanalizacyjne, sanitarne
Sprawdzający	mgr inż. Przemysław KLUSKA	POM/0319/PBM/12 w zakr. instalacje mechaniczne
Sprawdzający	mgr inż. Tomasz MICHNOWICZ	1362/14/Dl/Lubuskie w zakr. instalacje elektryczne, elektroenergetyczne
Główny Projektant	mgr inż. Adam NADOLNY	412/21 upr. nieograniczone
Projektant	mgr inż. Piotr KUJAWSKI	

Format: B0
Nr tomu: 2.1
Nr arkusza: 05