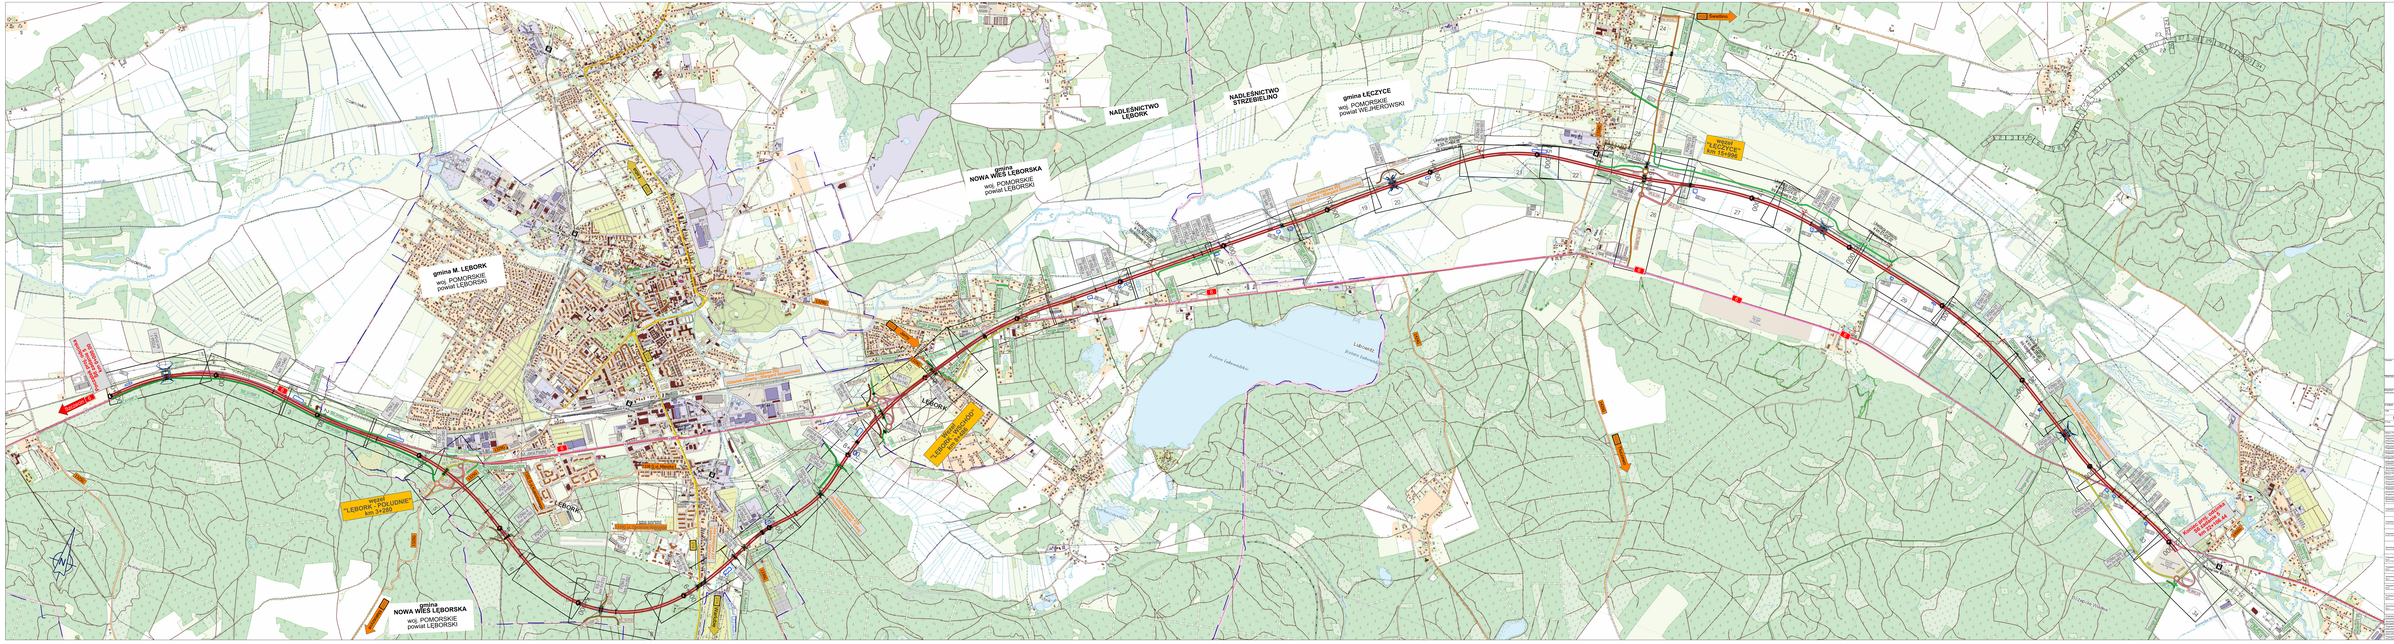

gmina M. LĘBORK
woj. POMORSKIE
powiat LĘBORSKI
gmina
NOWA WIEŚ LĘBORSKA
woj. POMORSKIE
powiat LĘBORSKI
NADLEŚNICTWO
LĘBORK
NADLEŚNICTWO
STRZEBIELINO
gmina ŁĘCZYCE
woj. POMORSKIE
powiat WEJHEROWSKI
Nowa Wieś Lęborska
Lębork Nowy Świat
Lębork
Lębork Elewator
LĘBORK
Czarnówko
Chocielewko
Kanał Bęski
Łeba
Kębłowo Nowowiejskie
Łęczyce
Godętowo
Świetlino
Chmieleniec
Lubowidz
Jezioro Lubowidzkie
Dąbrówka Wielka
Rybnik
Dzechlino
Bożepole Wielkie
Wielistowskie Źródliska
Wielistowska Struga
Węgorza
Jeżowska Struga
214 Łeba
1329G
1325G
1455G Świetlino
1424G
1426G Tłuczewo
Jamy
Maszewo
Szczecin 6
214 Warlubie
6
Początek proj. odcinka
S6 zadanie 5
km 0+000.00
Koniec proj. odcinka
S6 zadanie 5
km 22+106.44
węzeł
"LĘBORK - POŁUDNIE"
km 3+280
Węzeł
"LĘBORK - WSCHÓD"
km 8+486
węzeł
"ŁĘCZYCE"
km 15+996
Linia kolejowa 202
(Gdańsk Główny - Stargard Szczeciński)
Linia kolejowa 229
(Pruszcz Gdański - Łeba)
Linia kolejowa 237
(Lębork - Łeba)
Likwidacja przejazdu
w km 74+779.00
linii kolejowej nr 202
Likwidacja przejazdu
w km 71+604.00
linii kolejowej nr 202
Likwidacja przejazdu
w km 68+574.00
linii kolejowej nr 202
Likwidacja przejazdu
w km 67+630.00
linii kolejowej nr 202
ul. Aleja Wolności
ul. Jana Pawła II
ul. Abrahama
ul. Kolejowa
ul. Wileńska
ul. Kartuska
ul. Osiedlowa
ul. Lotników
1338 G ul. Mieszka I
1332 G ul. Kusocińskiego
1339G ul. Obrońców Wybrzeża
123088G Osiedle Leśne
Droga gminna
Droga gminna 125014 G
Droga gminna 125026 G
Droga gminna 125027 G
PZGd-1 km 0+541
PZM-1 km 1+540
PZM-2 km 2+580
WD-3 km 3+280
PZM-3 km 3+800
PZMz-4 km 4+100
PZM-4 km 4+310
ES-5 km 5+212
PZM-5 km 5+350
PP-10 km 0+530
PP-11 km 0+140
PZM-8 km 10+760
PZM-9 km 10+860
PZM-10 km 11+005
PZM-11 km 11+705
PZM-12 km 11+785
PZM-13 km 11+865
PZMz-15 km 11+905
MS-16 km 12+550
PZGs-17 km 13+637
PZMz-18 km 14+501
WD-20 km 15+997
WD-21 km 1+392
MD-22 km 0+342
PZMz-23 km 16+416
PZMz-25 km 17+585
PZGs-24 km 17+704
PZM-14 km 19+260
PZMz-27 km 19+422
PZMz-29 km 20+261
PZGd-28 km 20+626
PZMz-31a km 0+409.95
PZMz-32a km 0+945.13
Dostosowanie DK6
1
2
3
4
5
6
7
8
9
10
11
12
13
14
15
16
17
18
19
20
21
22
23
24
25
26
27
28
29
30
31
32
33
34
N

LEGENDA:

- granice gmin
- projektowana droga ekspresowa S-6
- projektowane drogi wojewódzkie
- projektowane drogi powiatowe
- projektowane drogi gminne
- projektowane dodatkowe jezdnie
- projektowane łącznice węzłów
- DD_3+960P_1 DZ-1_9-WS-12 - oznaczenia - projektowane drogi
- drogi krajowe
- drogi wojewódzkie
- drogi powiatowe
- drogi gminne
- 6 214 1455G - drogi - oznaczenia
- ul. Jana Pawła II ul. Kusocińskiego - nazwy ulic
- Szczecin 6 214 Łeba 1455G Świetlino - kierunki dróg
- ▨ - obiekty inżynierskie
- PA2 6+635 - przejazd awaryjny
- ZB-2 - projektowany zbiornik

| | | | |
|---|---|---|---|
| Inwestor | GDDKiA | Skarb Państwa -<br>Generalny Dyrektor Dróg Krajowych i Autostrad z siedzibą w Warszawie, ul. Wronia 53,<br>00-874 Warszawa reprezentowany przez pełnomocników Oddziału Generalnej Dyrekcji Dróg Krajowych i Autostrad z siedzibą w Gdańsku; 80-354 Gdańsk, ul. Subisława 5 | |
| Wykonawca | budimex | Budimex SA<br>ul. Siedmiogrodzka 9<br>01-204 Warszawa | Jednostka projektowa<br>MOSTY GDAŃSK<br>MOSTY GDAŃSK Sp. z o.o.<br>ul. Jaśminowy Stok 12a<br>80-177 Gdańsk<br>tel.: +48 58 341 80 84 |
| Przedmiot opracowania | **Budowa drogi ekspresowej S6 na odcinku Słupsk - Bożepole Wielkie, Zadanie 5: w. Leśnice (bez węzła) - w. Bożepole Wielkie (bez węzła).** | | |
| STADIUM | **PROJEKT BUDOWLANY** | Skala | 1:10000 |
| TOM I | **PROJEKT ZAGOSPODAROWANIA TERENU** | Data opracowania | kwiecień 2022 |
| I/2 | CZĘŚĆ RYSUNKOWA | | |
| TYTUŁ | PLAN ORIENTACYJNY | Data sprawdzenia | kwiecień 2022 |

| | | | |
|---|---|---|---|
| Główny Projektant<br>Branża drogowa | mgr inż. Adam NADOLNY | 4/Gd/01<br>w specj. konstr.-budowlanej | |
| Projektant<br>Branża drogowa | inż. Daniel KLASA | POM/0079/POOD/09<br>w spec. drogowej | |
| Projektant<br>Branża drogowa | mgr inż. Marta MALIJEWSKA | POM/0095/POOD/11<br>w spec. drogowej | |
| Projektant<br>Branża drogowa | mgr inż. Arkadiusz MULAREWICZ | WAM/0065/PBD/20<br>w spec. drogowej | |
| Projektant<br>Branża drogowa | mgr inż. Łukasz STOLAREK | WAM/0218/PBD/21<br>w spec. drogowej | |
| Projektant<br>Branża drogowa | mgr inż. Adam MACISZKA | POM/0088/POOD/12<br>w spec. drogowej | |
| Projektant<br>Branża drogowa | mgr inż. Krzysztof SZERSZEŃ | MAZ/0013/PWBD/21<br>w spec. drogowej | |
| Sprawdzający<br>Branża drogowa | mgr inż. Piotr BĄKIEWICZ | POM/0273/POOD/14<br>w spec. drogowej | |
| Główny Projektant<br>Branża mostowa | mgr inż. Tomasz MICHNOWICZ | 188/Gd/01<br>w specj. konstr.-budowlanej | |
| Projektant<br>Branża mostowa | mgr inż. Adam NADOLNY | 4/Gd/01<br>w specj. konstr.-budowlanej | |
| Projektant<br>Branża mostowa | mgr inż. Marcin PSTRONG | POM/0062/POOM/14<br>w specj. mostowej | |
| Projektant<br>Branża mostowa | mgr inż. Monika KOT | POM/0348/PBM/16<br>w specj. mostowej | |
| Projektant<br>Branża mostowa | mgr inż. Andrzej KOPERSKI | POM/0059/POOM/08<br>w specj. mostowej | |
| Sprawdzający<br>Branża mostowa | mgr inż. Krystian MAJOCHA | POM/0077/POOM/11<br>w specj. mostowej | |
| Projektant<br>Branża sanitarna | mgr inż. Andrzej PERKOWSKI | POM/0225/PWOS/11<br>w specj. instalacyjnej w zakresie sieci, instalacji i urządzeń cieplnych, wentylacyjnych, gazowych, wodociągowych i kanalizacyjnych | |
| Projektant<br>Branża sanitarna | mgr inż. Julia SKIERKA | POM/0473/PWBS/21<br>w specj. instalacyjnej w zakresie sieci, instalacji i urządzeń cieplnych, wentylacyjnych, gazowych, wodociągowych i kanalizacyjnych | |
| Projektant<br>Branża sanitarna | mgr inż. Martyna GAWIN | SKL/8501/PBS/19<br>w specj. instalacyjnej w zakresie sieci, instalacji i urządzeń cieplnych, wentylacyjnych, gazowych, wodociągowych i kanalizacyjnych | |
| Sprawdzający<br>Branża sanitarna | mgr inż. Julian OSTROWSKI | POM/0116/PBS/19<br>w specj. instalacyjnej w zakresie sieci, instalacji i urządzeń cieplnych, wentylacyjnych, gazowych, wodociągowych i kanalizacyjnych | |
| Projektant<br>Branża elektroenergetyczna | mgr inż. Piotr SIDOROWICZ | PDK/0241/POOE/12<br>w spec. instalacyjnej w zakresie sieci, instalacji i urządzeń elektrycznych i elektroenergetycznych | |
| Projektant<br>Branża elektroenergetyczna | mgr inż. Paweł CZAPIEWSKI | POM/0321/PBE/17<br>w spec. instalacyjnej w zakresie sieci, instalacji i urządzeń elektrycznych i elektroenergetycznych | |
| Sprawdzający<br>Branża elektroenergetyczna | mgr inż. Kamil BACHAN | POM/0320/PBE/17<br>w spec. instalacyjnej w zakresie sieci, instalacji i urządzeń elektrycznych i elektroenergetycznych | |
| Projektant<br>Branża teletechniczna | mgr inż. Marcin KOZUBEK | MAZ/0586/PBT/15<br>w spec. instalacyjnej w zakresie sieci, instalacji i urządzeń telekomunikacyjnych | |
| Projektant<br>Branża teletechniczna | mgr inż. Adam LUBIŃSKI | POM/0161/POOT/14<br>w spec. instalacyjnej w zakresie sieci, instalacji i urządzeń telekomunikacyjnych | |
| Sprawdzający<br>Branża teletechniczna | mgr inż. Jarosław LEWANDOWSKI | DT-WBT/02440/03/U<br>w spec. instalacyjnych w telekomunikacji przewodowej wraz z infrastrukturą towarzyszącą | |
| Projektant<br>Branża geotechniczna | mgr inż. Krzysztof KRYŻA | POM/0308/POOK/14<br>w specj. konstr.-budowlanej | |
| Sprawdzający<br>Branża geotechniczna | mgr inż. Przemysław KLUSKA | POM/0233/PBKb/17<br>w specj. konstr.-budowlanej | |
| Projektant<br>Branża melioracyjna | mgr inż. Tomasz MICHNOWICZ | 188/Gd/01<br>w specj. konstr.-budowlanej | |
| Sprawdzający<br>Branża melioracyjna | mgr inż. Adam NADOLNY | 4/Gd/01<br>w specj. konstr.-budowlanej | |
| Projektant<br>Branża zieleni | mgr inż. Piotr KUJAWSKI | upr. niewymagane | |

| | |
|---|---|
| Wersja | B0 |
| Nr rysunku | 1 |
| Nr arkusza | 01 |