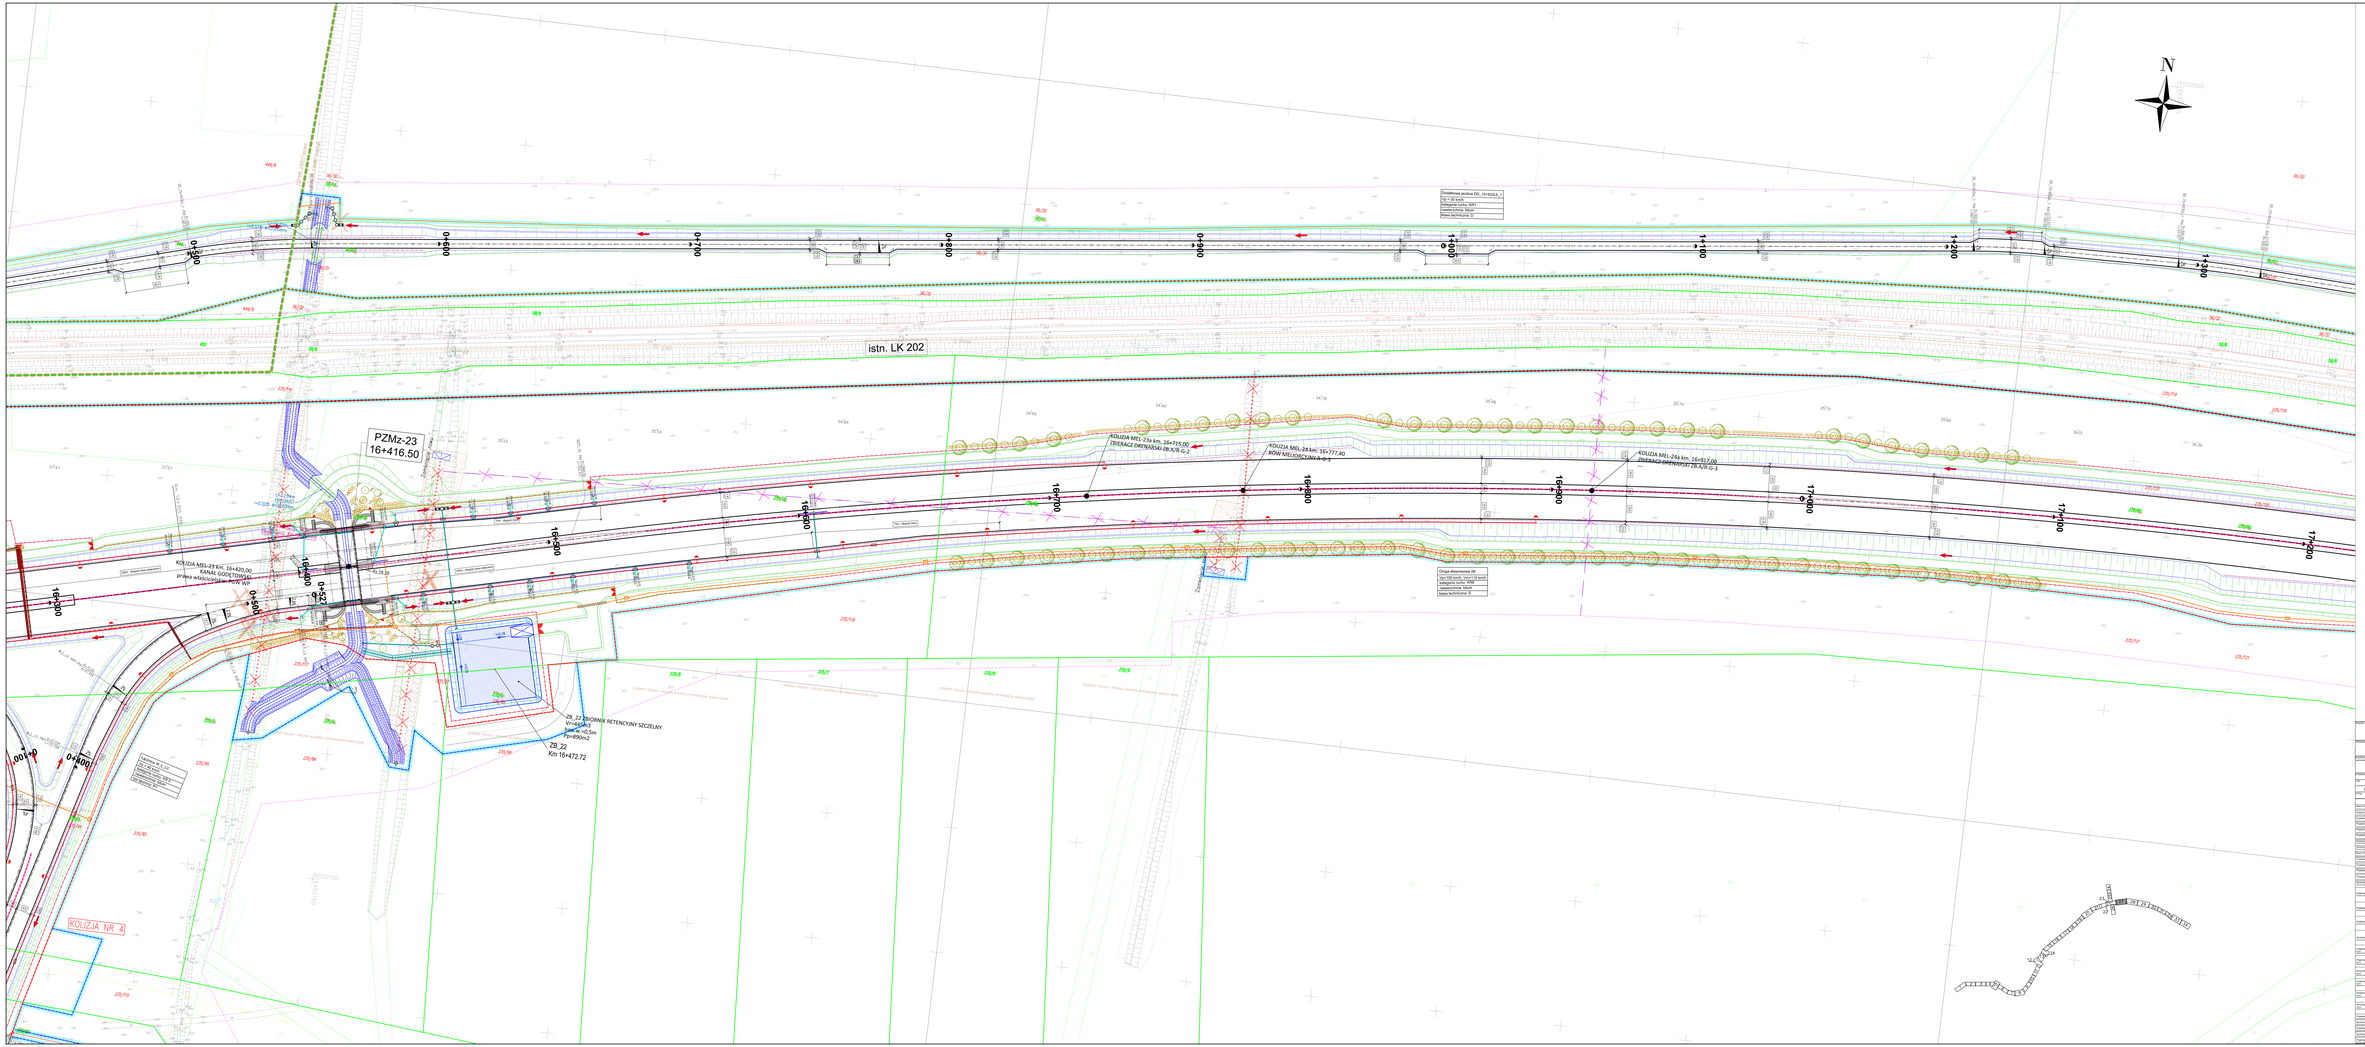

WAŻNE DO CELÓW PROJEKTOWYCH

Nazwa obiektu: Budowa drogi ekspresowej S6 na odcinku Słupsk – Bożepole Wielkie, Zadenie 5: w. Lębork (bez węzła) – w. Bożepole Wielka (bez węzła)

Zadanie 5: w. Lębork (bez węzła) – w. Bożepole Wielka (bez węzła)

Kategoria geodezyjna obiektu: I Kategoria obiektu: XXV

Data aktualizacji mapy zasadniczej: 10.2022 Numer zgłoszenia aktualizacji: PL.ZGIK.2021.GK-

Mapa do celów projektowych sporządzona na podstawie: mapy zasadniczej w skali 1:500 oraz map ewidencyjnych w skali 1:1000 i 1:2000 udostępnionych przez starostwo. Zasadnicza poziomów obiektów wynikających z tych map, z wyjątkiem tych, które zostały zinwentaryzowane i nie zostały jeszcze naniesione do mapy zasadniczej.

Wysokości: w układzie wysokości Kronsztad 1986 (PL-KRON86-NH) Współrzędne: w układzie współrzędnych płaskich prostokątnych 1992 (PL-1992)

Wykonawca: Biuro Projektowe Geo-Bud Sp. z o.o. ul. Kilińskiego 13, 76-200 Słupsk tel. 59 842 60 20 e-mail: biuro@geo-bud.pl



Data opracowania: 10.2022 — Data sprawdzenia: 10.2022

GEO-BUD
SŁAWOMIR LITWINIUK
KOSZALIŃSKA 13 A, 76-200 SŁUPSK
tel. 4159 60 20
geobud@wp.pl

Kierownik robót: Dawid Jarosz — Data uprawnień: 12.2020 — Nr uprawnień: WKP/0090/PWOD/15

Skala: 1:500

Wersja: 1

Data: 10.2022

Nr rysunku: 2.1

Format: B0

Arkusz: 27

Skala Podstawowa: 1:500 — Skala Dodatkowa: 1:1000



Inwestor: GENERALNA DYREKCJA DRÓG KRAJOWYCH I AUTOSTRAD, ul. Wronia 53, 00-874 Warszawa, tel. +48 22 630 10 00

Budowa drogi ekspresowej S6 na odcinku Słupsk – Bożepole Wielkie, Zadenie 5: w. Lębork (bez węzła) – w. Bożepole Wielka (bez węzła).

PROJEKT BUDOWLANY

PROJEKT ZAGOSPODAROWANIA TERENU

CZĘŚĆ RYSUNKOWA

Plan zagospodarowania terenu

Branża	Projektant	Uprawnienia
