
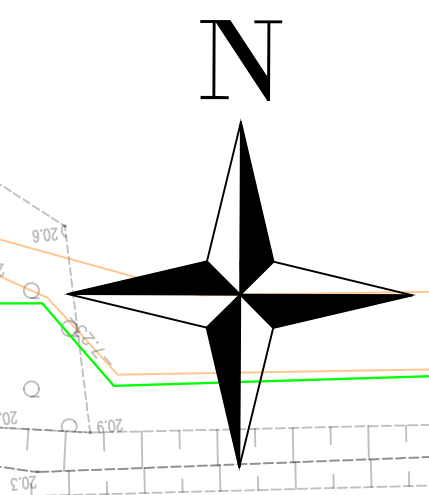


 

istn. LK 202

ZB_2
Km 1+783.44
ZB_2
NIK-INFILTRACYNY
Vr=850m3
hzw.w.=0,5m
Pp=1700m2

KOLIZJA WD-0 km. 1+835,00 S6
WODOCIĄG
własność: Właściciel Prywatny

Dodatkowa jezdnia DD_3+024L 1
Vp = 30 km/h
kategoria ruchu: KR1
nawierzchnia: bitum
klasa techniczna: D

Dodatkowa jezdnia DO_3+024L_1
Vp = 30 km/h
kategoria ruchu: KR1
nawierzchnia: bitum
klasa techniczna: D

Dodatkowa jezdnia DD_0+106P_1
Vp = 30 km/h
kategoria ruchu: KR1
nawierzchnia: bitum
klasa techniczna: D

[illegible][illegible]